


姜堰区三水大道东侧
长江路南侧地块

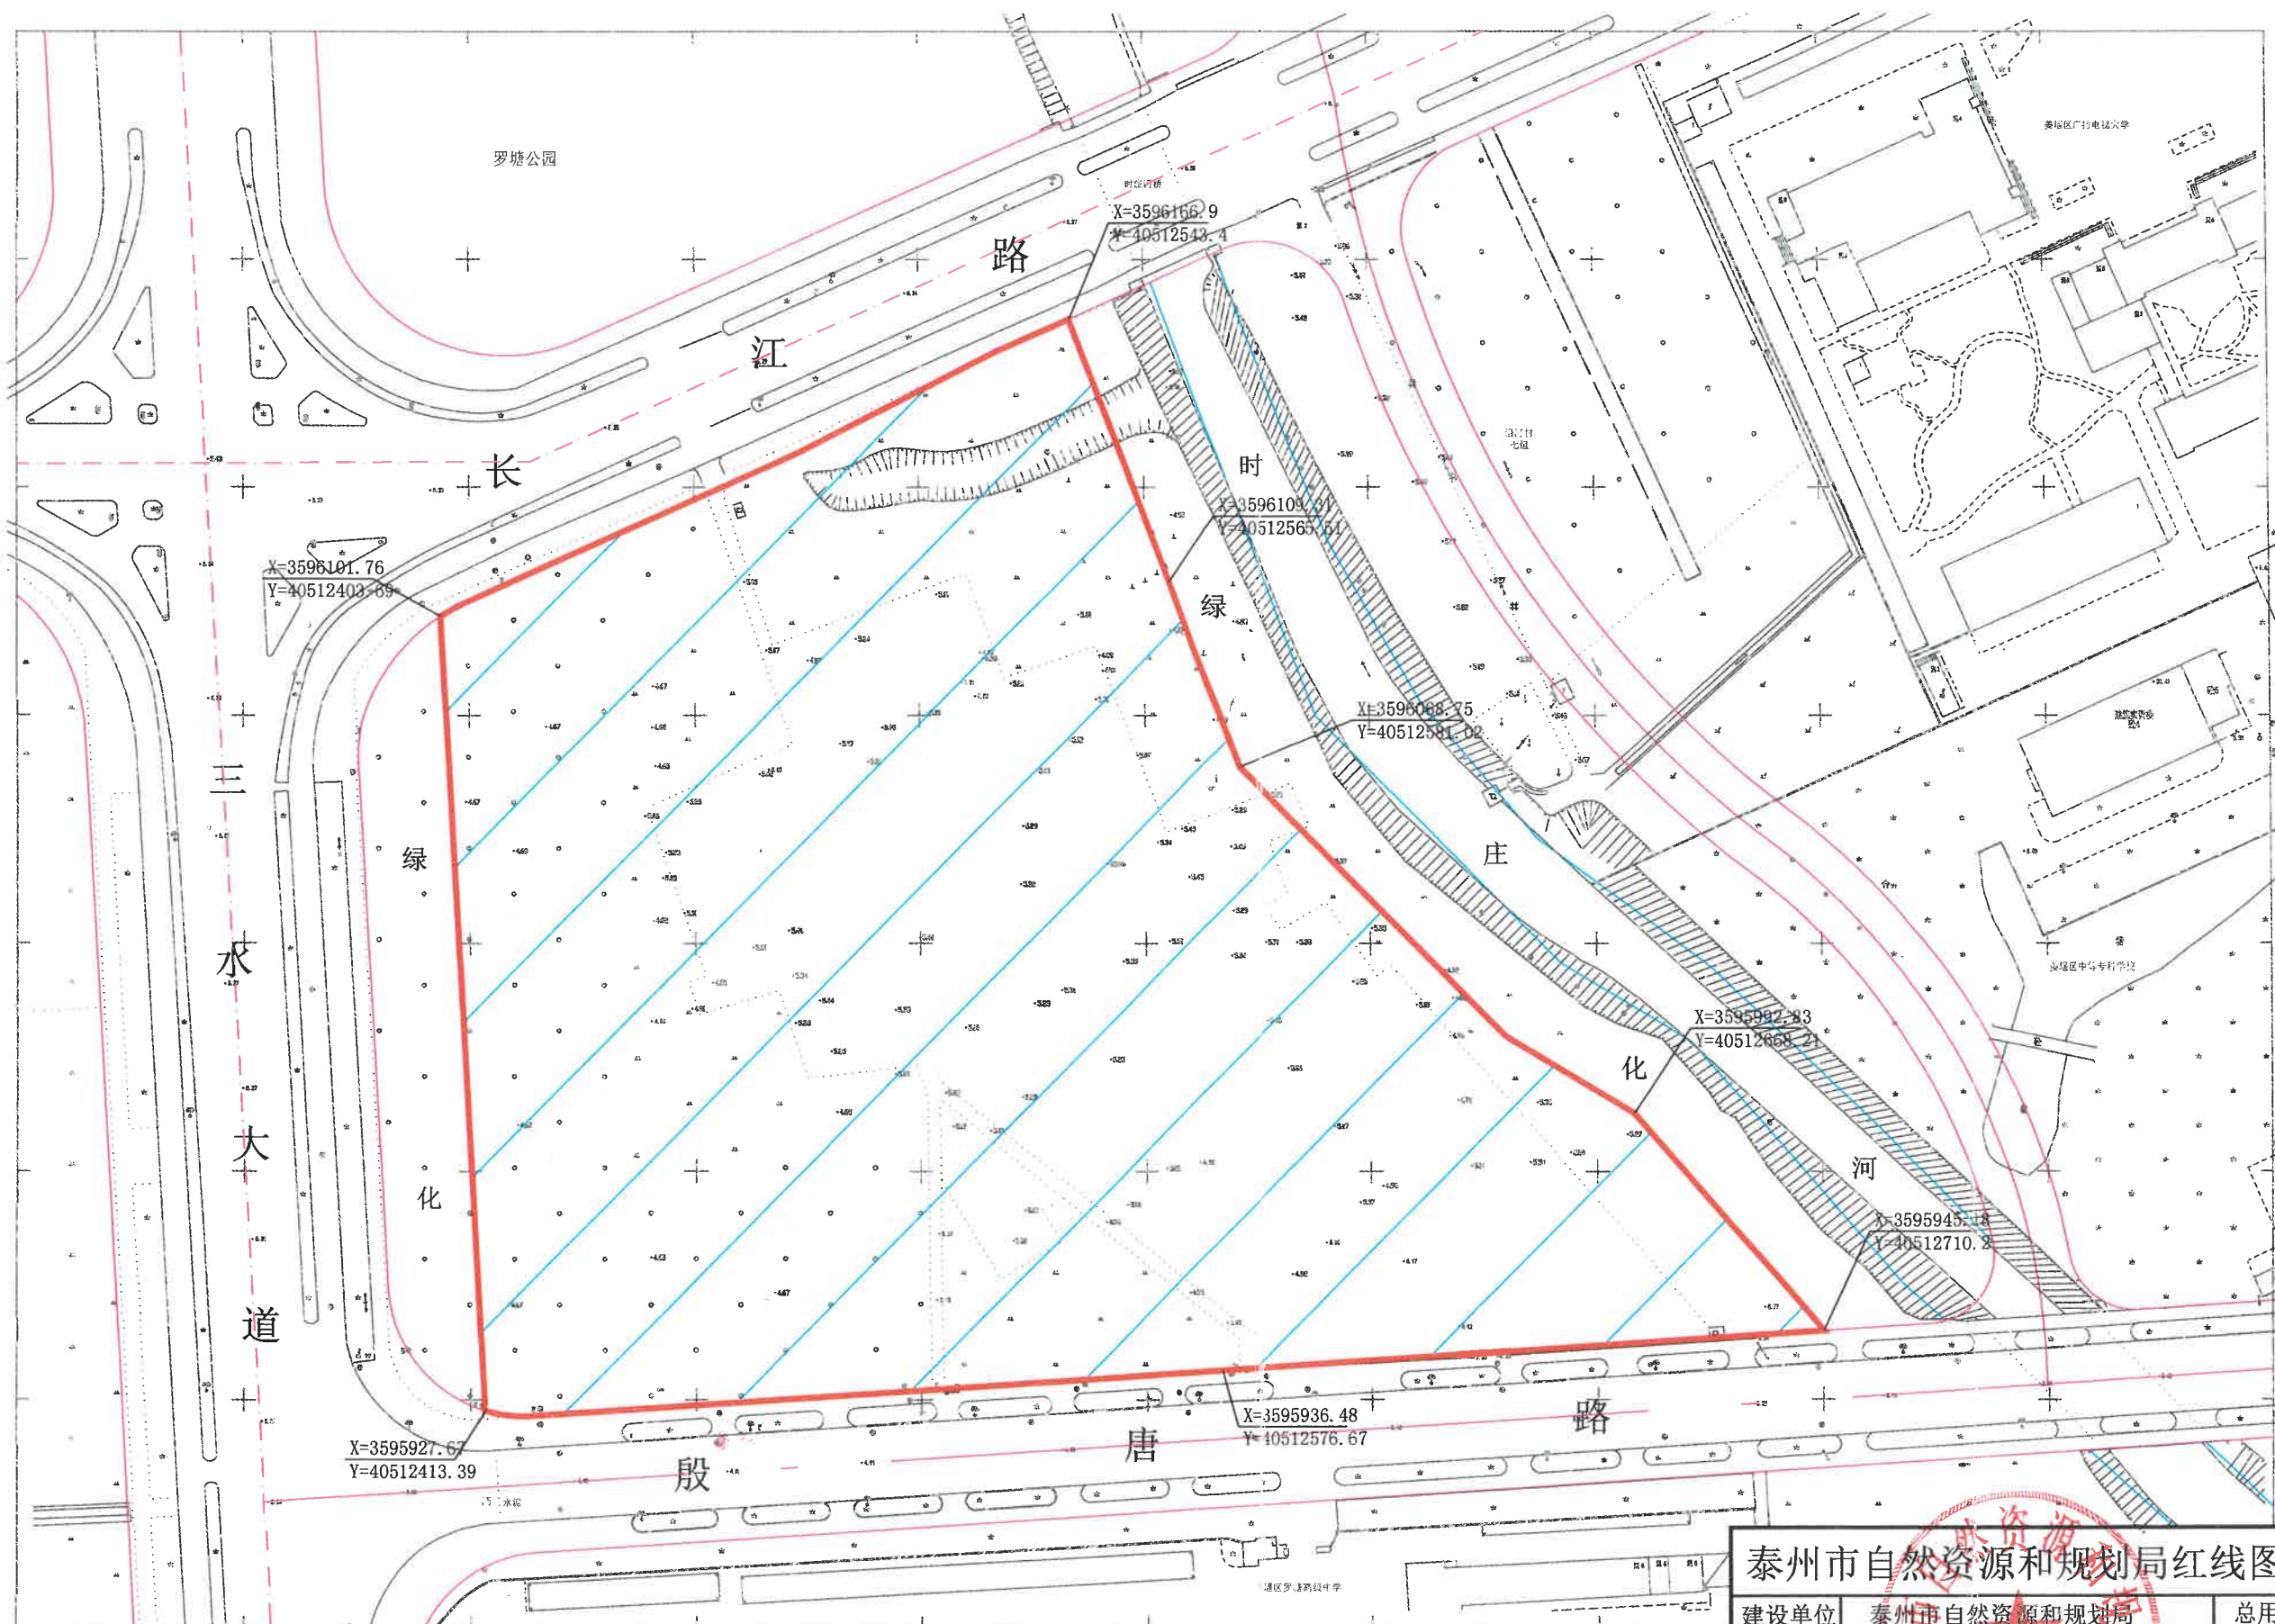

泰州市自然资源和规划局红线图				比例: 1:1500
建设单位	泰州市自然资源和规划局	总用地	43189平方米	
建设项目	二类城镇住宅用地	日期	2025. 12. 2	
图例	— 红线范围	— 道路红线	— 绿线	— 河流线
说明	1. 出让用地面积: 43189平方米(合64.78亩)(红色线范围) 地下空间面积: 43189平方米(合64.78亩)(蓝色阴影部分) 2. 具体建筑退让线按我局批准的方案实施, 红线如有调整, 需征得我局同意后方可实施。图中所示红线与相邻地块的土地权属如有交叉部分, 以我局及有关部门确定的土地权属界线为准。			