


科创中心西侧地块地形现状图

泰州医药高新区(高港区)药城大道南侧

规划春晖路西侧地块

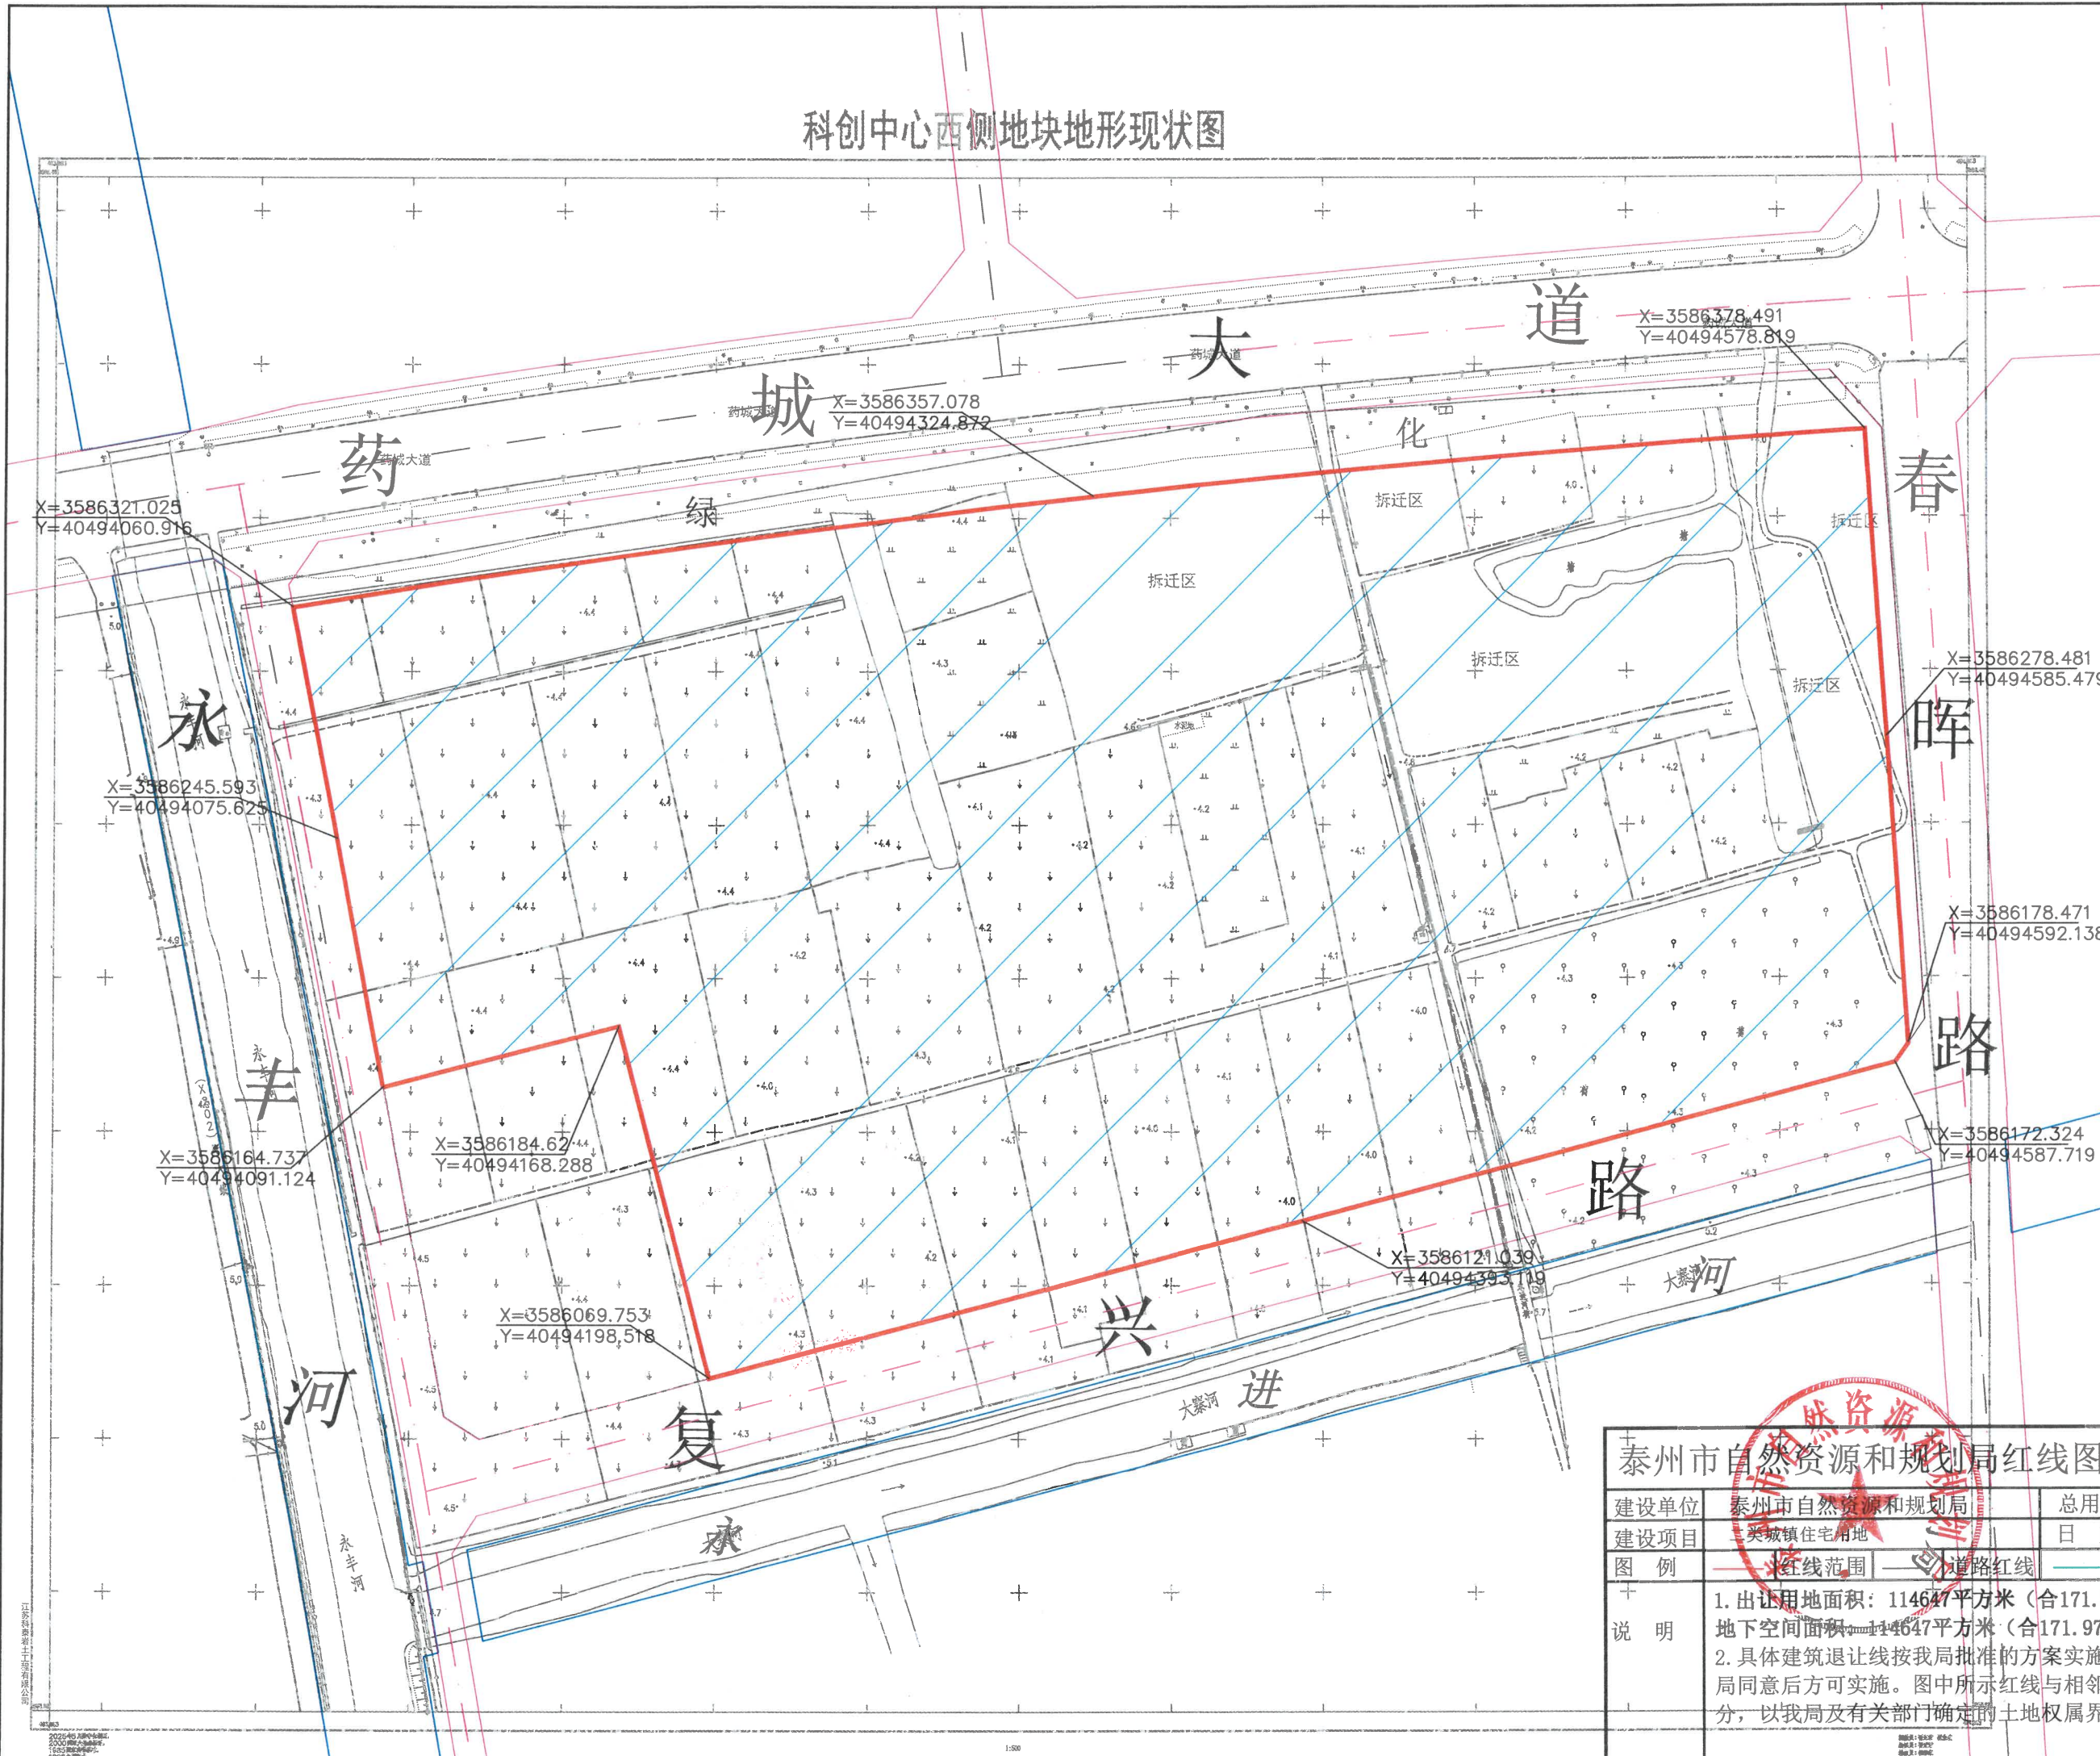

泰州市自然资源和规划局红线图					比例: 1:2000	
建设单位	泰州市自然资源和规划局		总用地	114647平方米		
建设项目	类城镇住宅用地		日期	2026. 7. 31		
图 例	— 红线范围 —		 道路红线	 绿线	 河流线	
说 明	1. 出让用地面积: 114647平方米 (合171.97亩) (红色线范围)					
	地下空间面积: 114647平方米 (合171.97亩) (蓝色阴影部分)					
	2. 具体建筑退让线按我局批准的方案实施, 红线如有调整, 需征得我局同意后方可实施。图中所示红线与相邻地块的土地权属如有交叉部分, 以我局及有关部门确定的土地权属界线为准。					
	图例表: 见本图 制图人: 邵XX 审核人: 邵XX					