


海陵区扬州路北侧

吴州路东侧地块

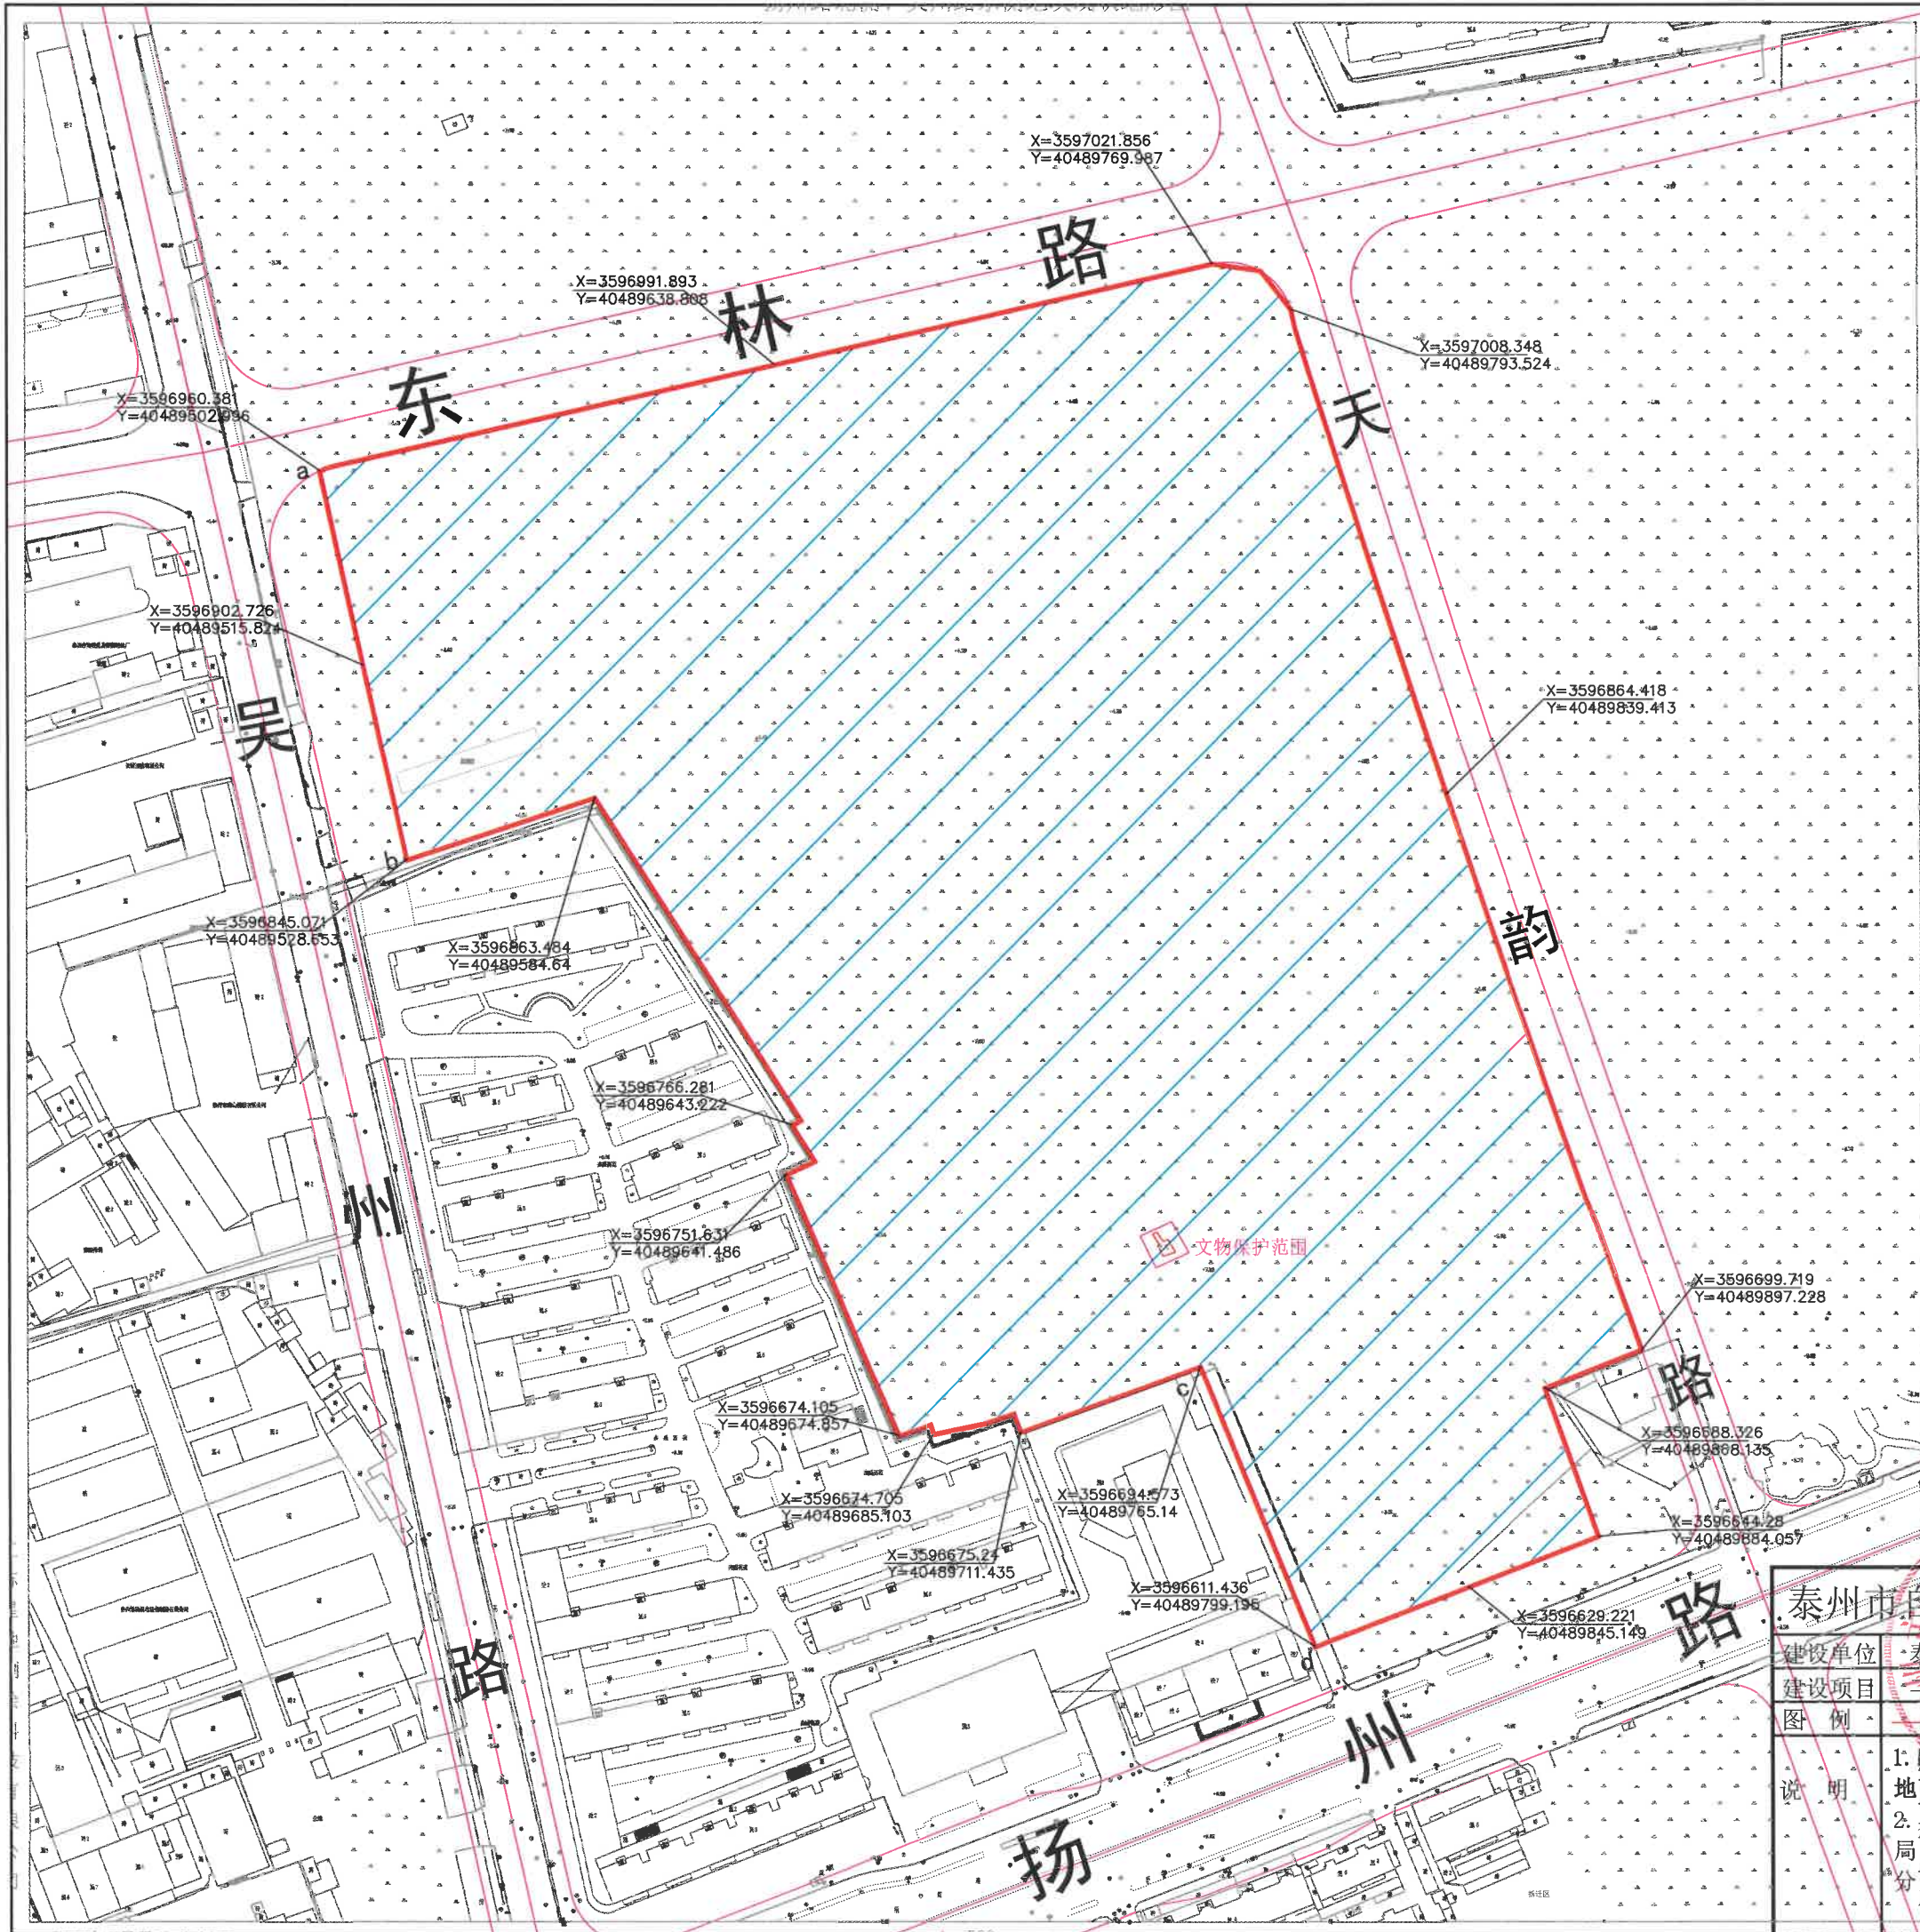

泰州市自然资源和规划局红线图

比例: 1:2000

建设单位	泰州市自然资源和规划局	总用地	88601平方米
建设项目	三类城镇住宅用地、零售商业用地	日期	2026. 7. 20
图例	红线范围	道路红线	绿线
			河流线

- 说明
- 出让用地面积: 88601平方米 (合132.90亩) (红色线范围)
 - 地下空间面积: 88601平方米 (合132.90亩) (蓝色阴影部分)
 - 具体建筑退让线按我局批准的方案实施, 红线如有调整, 需征得我局同意后方可实施。图中所示红线与相邻地块的土地权属如有交叉部分, 以我局及有关部门确定的土地权属界线为准。