


侧地块现状地形图

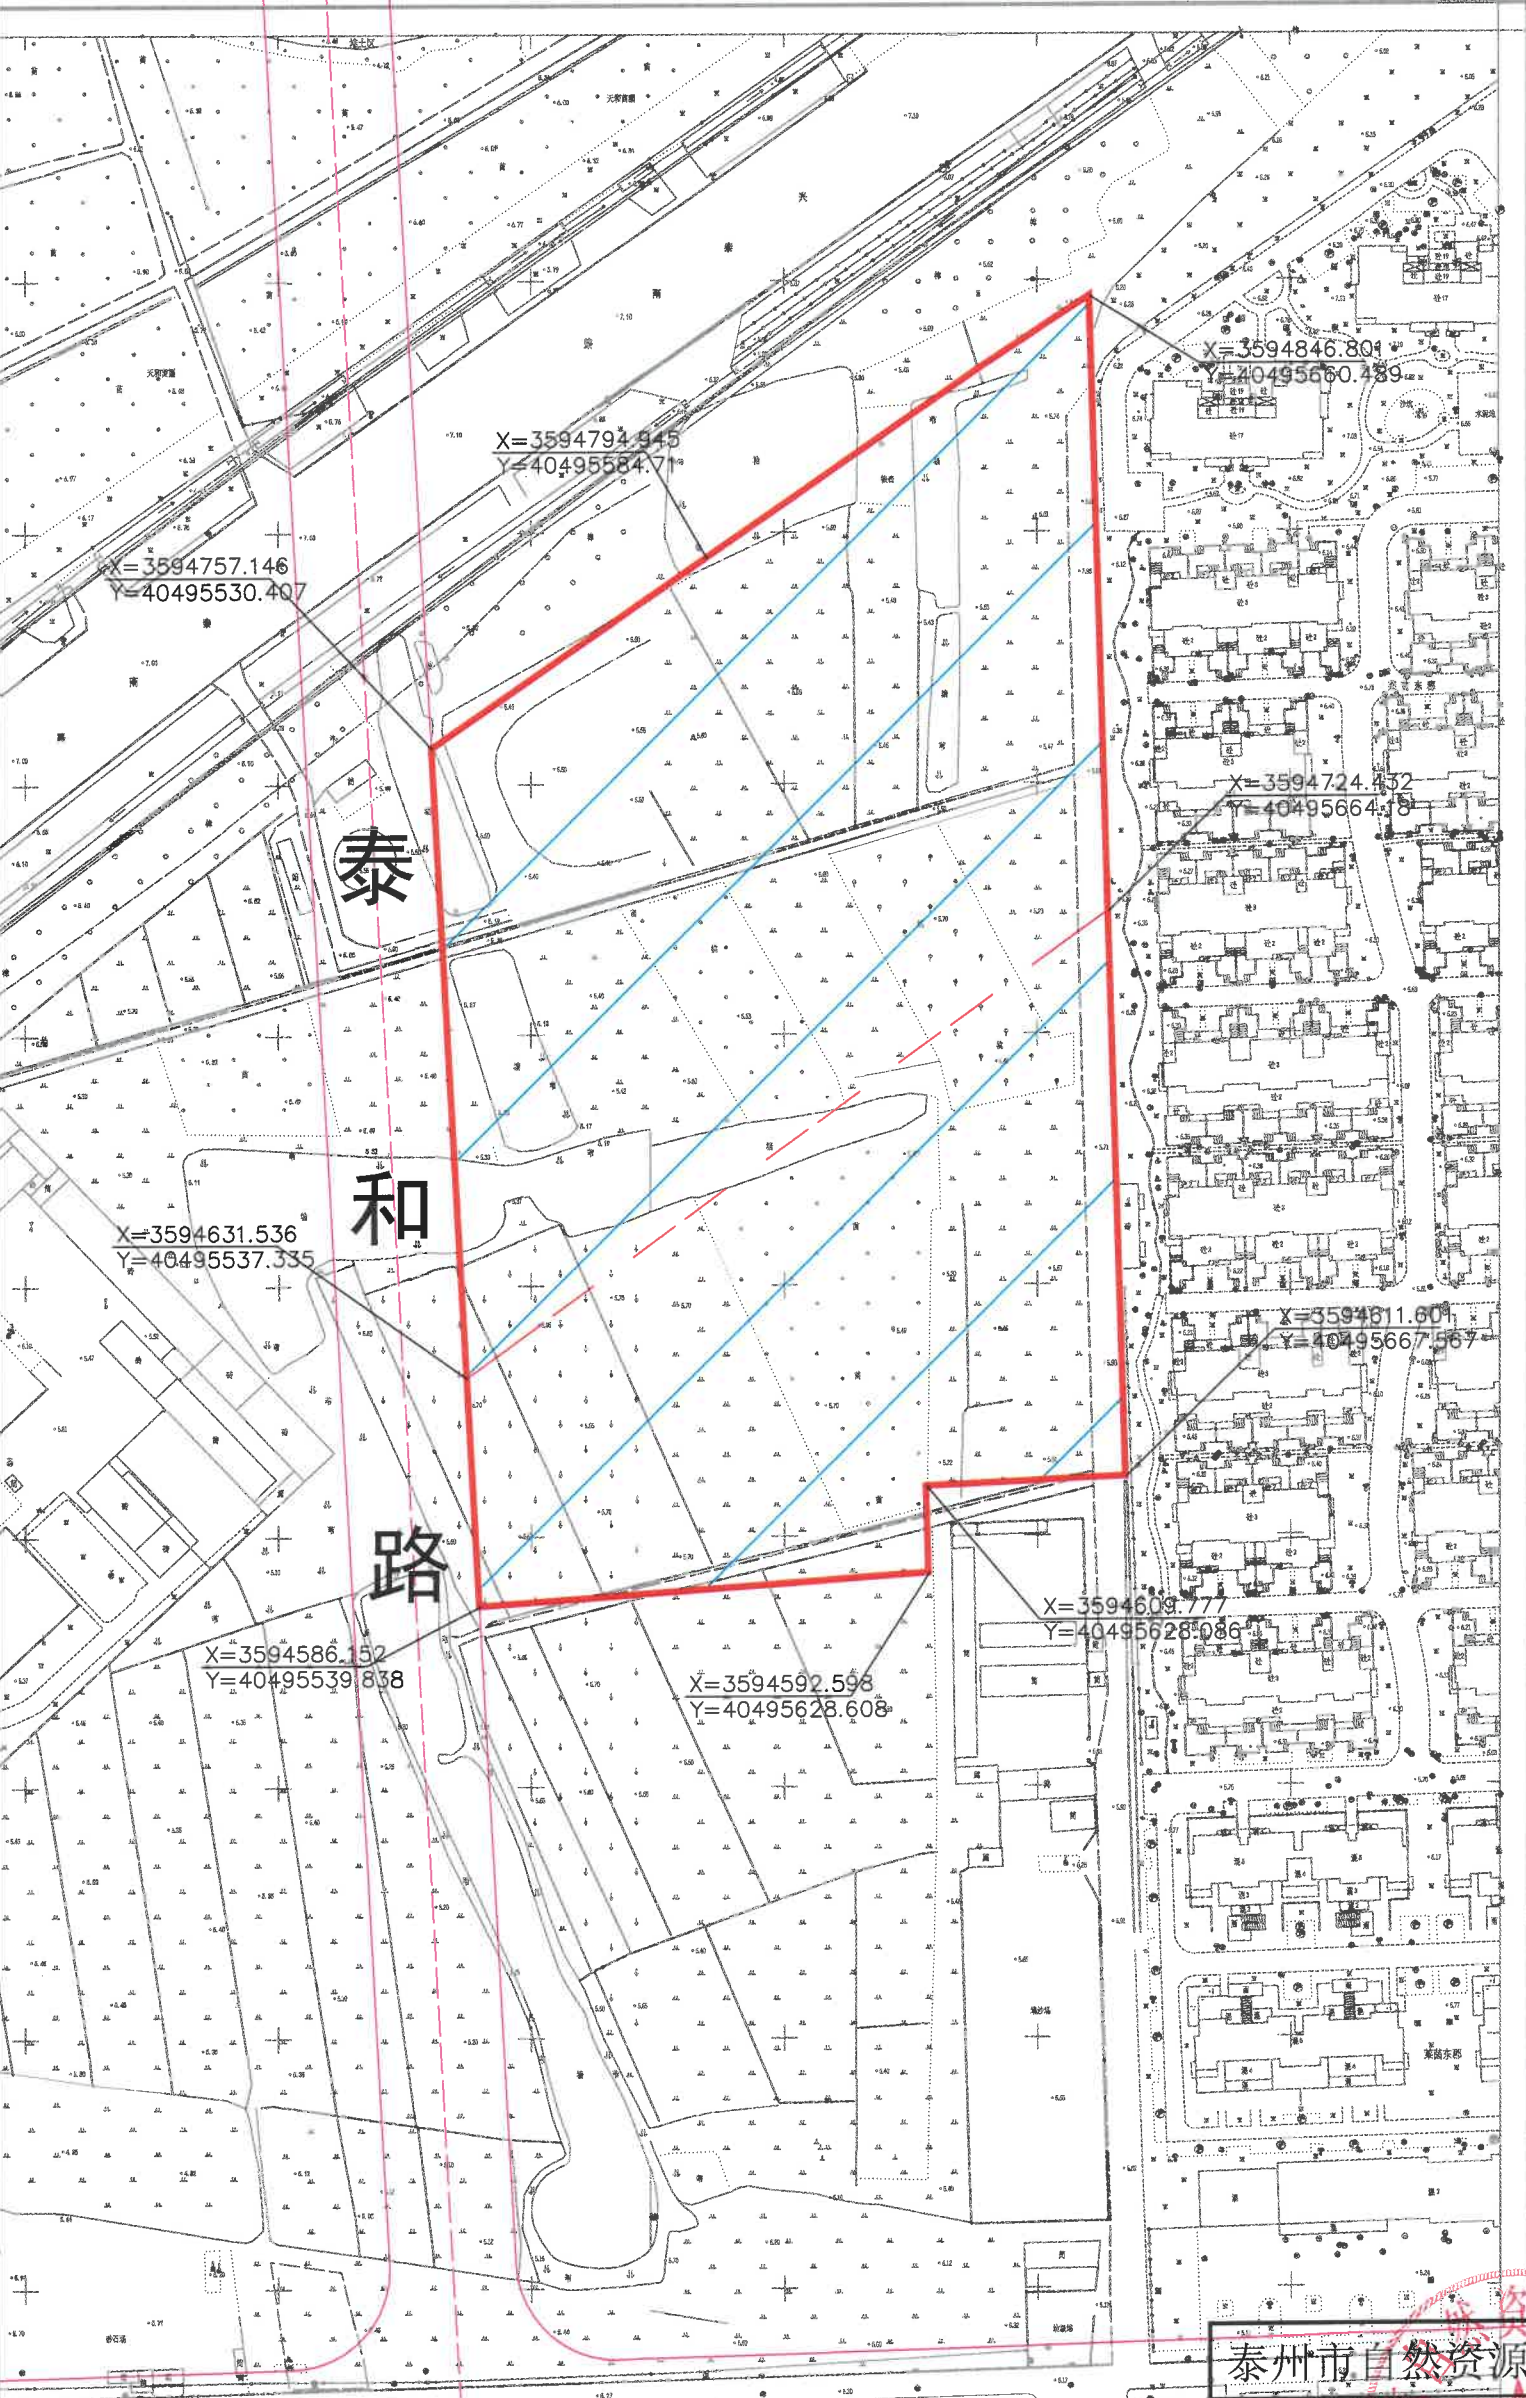

# 海陵区济川东路北侧 泰和路东侧地块

|                |                                                                                   |  |          |             |           |  |
|----------------|-----------------------------------------------------------------------------------|--|----------|-------------|-----------|--|
| 泰州市自然资源和规划局红线图 |                                                                                   |  |          |             | 比例：1:1500 |  |
| 建设单位           | 泰州市自然资源和规划局                                                                       |  | 总用地      | 27083平方米    |           |  |
| 建设项目           | 类城镇住宅用地、零售商业用地                                                                    |  | 日期       | 2026. 7. 23 |           |  |
| 图 例            | — 红线范围 —                                                                          |  | — 道路红线 — | — 绿线 —      | — 河流线 —   |  |
| 说 明            | 1. 出让用地面积：27083平方米（合40.62亩）（红色线范围）                                                |  |          |             |           |  |
|                | 地下空间面积：27083平方米（合40.62亩）（蓝色阴影部分）                                                  |  |          |             |           |  |
|                | 2. 具体建筑退让线按我局批准的方案实施，红线如有调整，需征得我局同意后实施。图中所示红线与相邻地块的土地权属如有交叉部分，以我局有关部门确定的土地权属界线为准。 |  |          |             |           |  |