


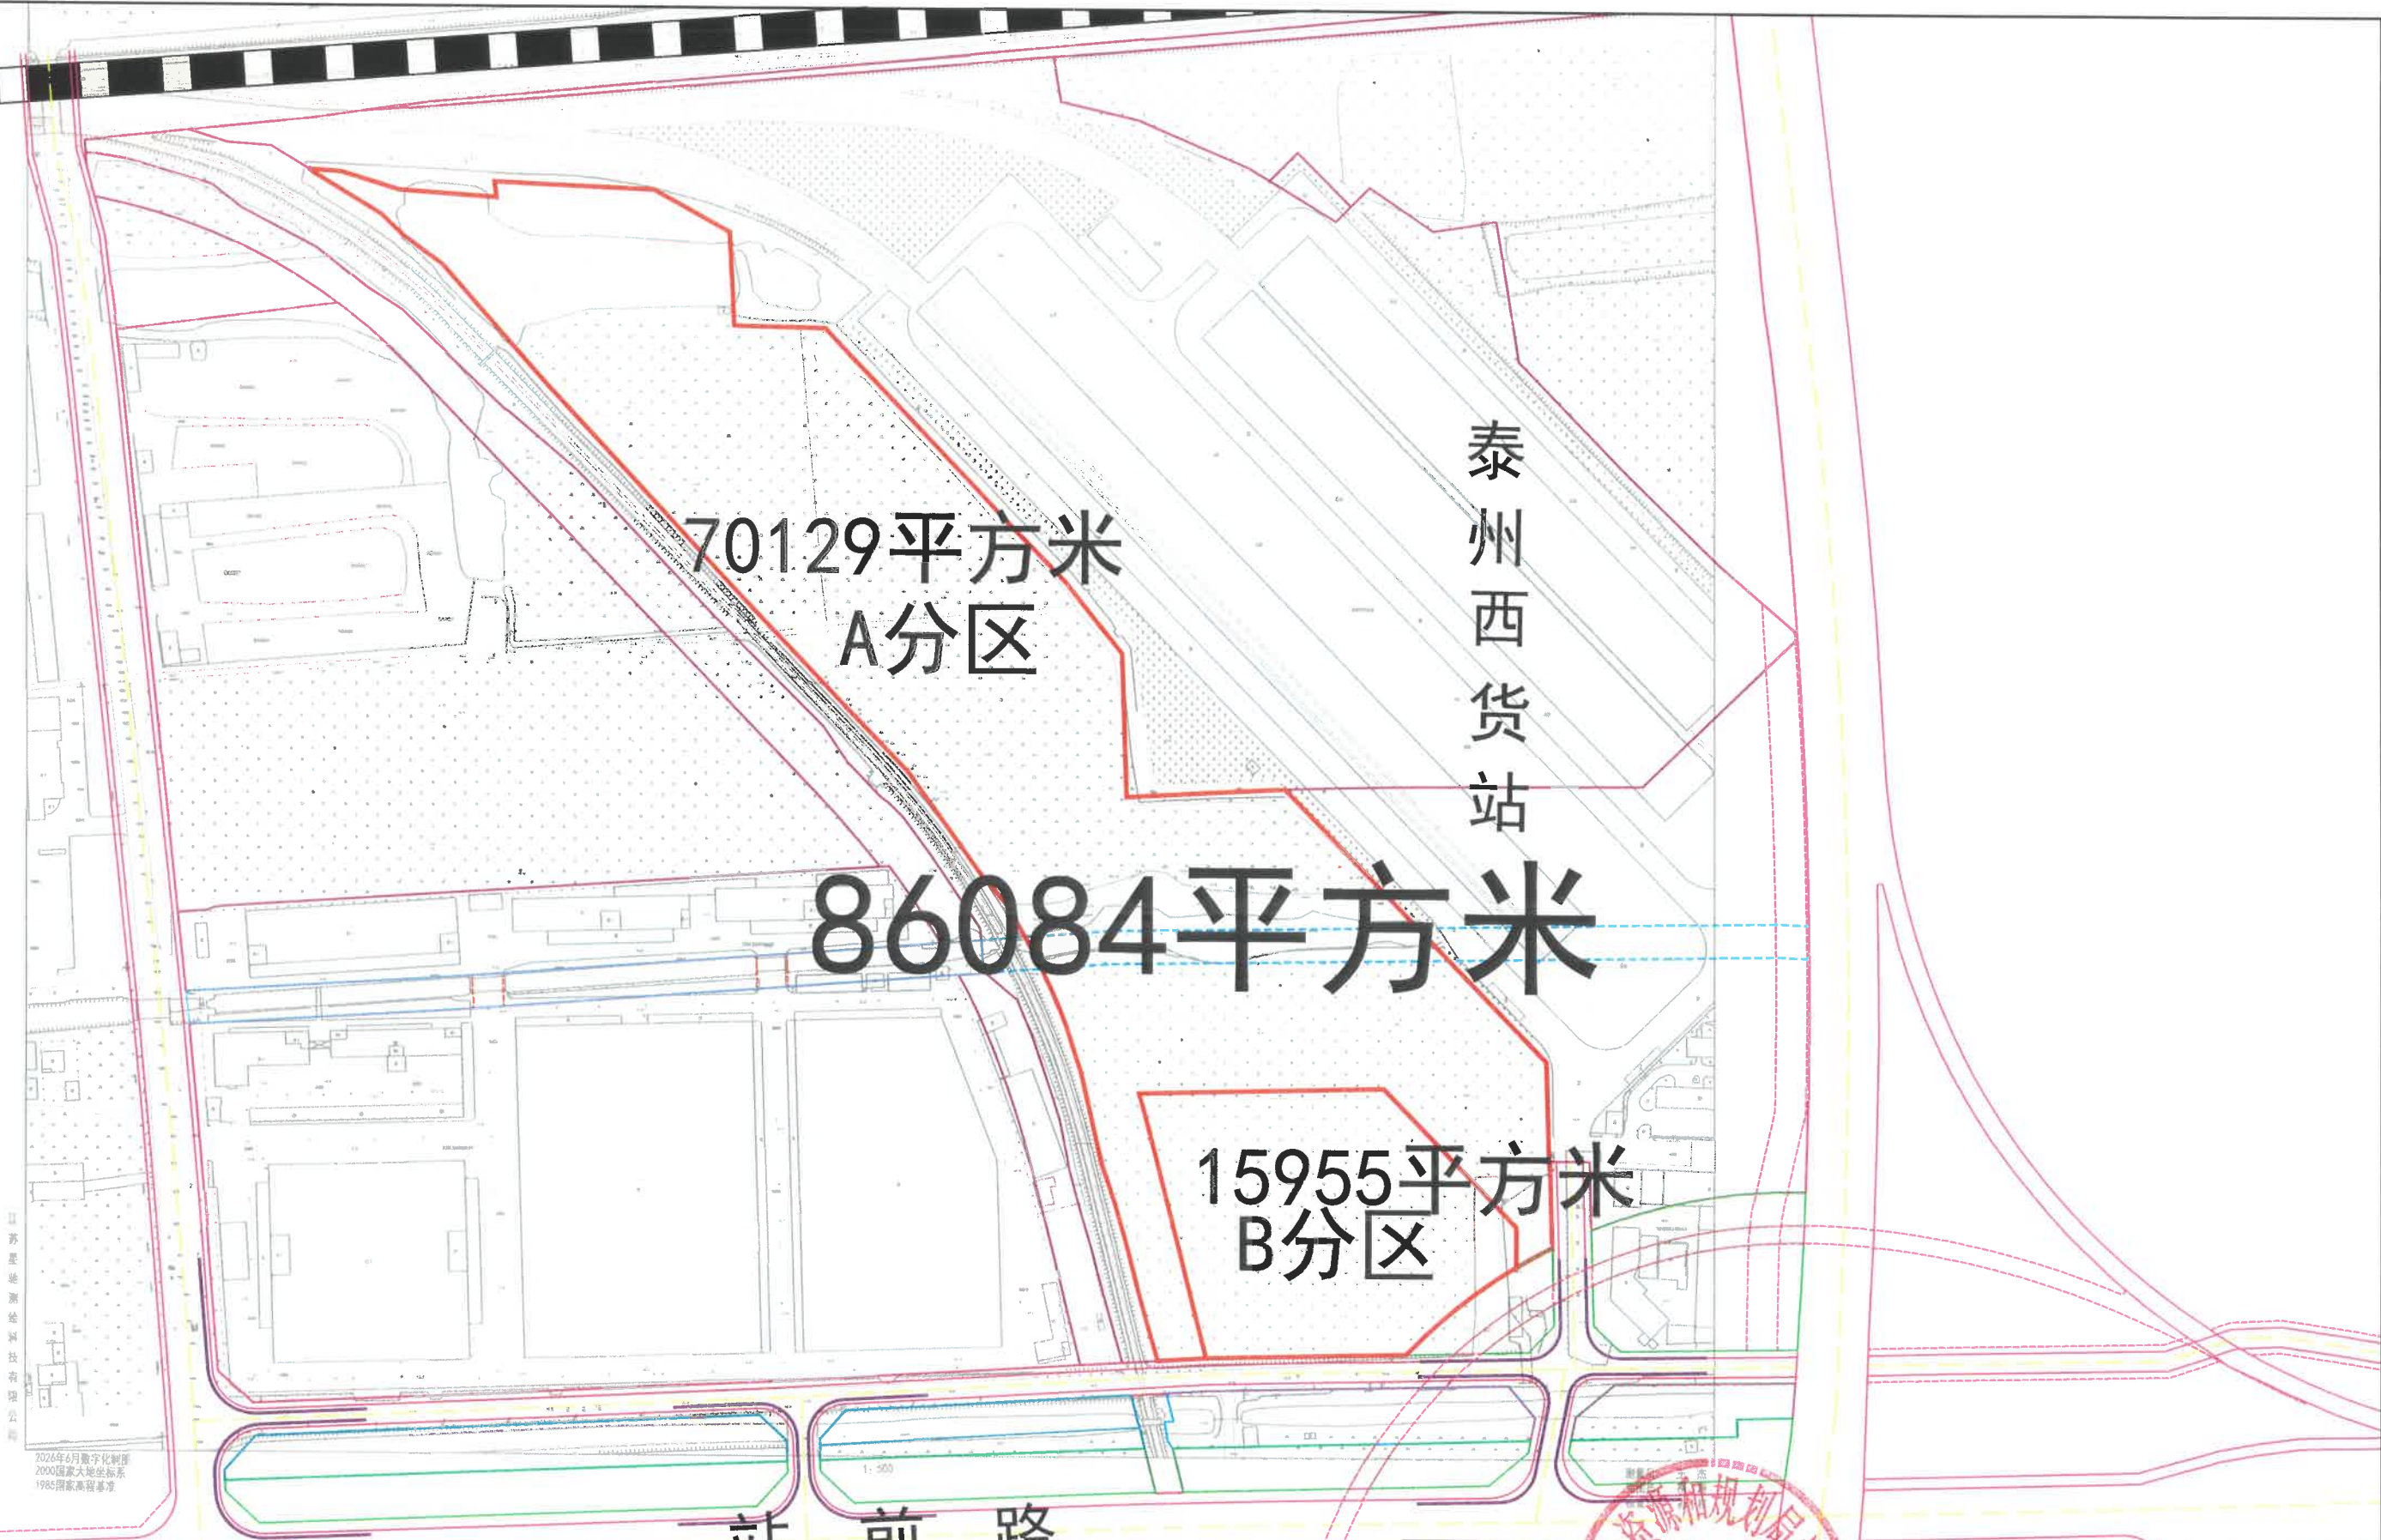

江苏星地测绘科技有限公司

2026年6月数字化制图
2000国家大地坐标系
1985国家高程基准

泰州市自然资源和规划局海陵分局红线图						比例:1:3000			
编 号		泰自然资规条（2026）20号（海陵）			总用地	86084平方米			
建设项目		海陵区站前路北侧、泰州西货站西侧地块			日 期	2026. 9. 10			
图 例			道路红线		规划红线		绿 线		河流线
说 明		1. 该地块具体建筑退让线按我局批准的方案实施，红线如有调整，需征得我局同意后方可实施。 2. 图中所示红线与相邻地块的土地权属如有交叉部分，以我局确定的土地权属界线为准。							